


- A. De Tempel. ter hoogte van 120. ellen met drie verdiepingen der zyd-kameren. en doorsicht door het Voorhuis. op de grootte Poorte des Heyligdoms.
- B. Den Voorhof der PRIESTEREN.
- C. Den ALTAR.
- DDDD. Veibor ofte het steenen afschutsel. scheidende de Gemeinte van de Priestern ende den Tempel. ter hoogte van eene elle. alhier grooter vertoont om klaerdere te kunnen gesien werden.
- E. Voorhof der MANNEN.
- F. Voorhof der VROUWEN.
- G. Kameren nevens de Poorten inde Voorhoven der Vrouwen der Mannen ender Priestern.
- H. Wester kameren of Thesaurien.
- gg. Hoogte op welke de Kameren haar bovenden Muir vanden Binnensten voorhof vertoonden.
- I. Eerste Poorte ten Oosten van den Binnensten Voorhof. leidende in den Voorhof der Vrouwen.
- K. Tweede Poorte ten Oosten van den Binnensten voorhof. leidende door den muir vanden vrouwen voorhof in den voorhof der Mannen.
- L. Doorgang van den voorhof der Mannen in den voorhof der Priestern.
- M. Bordesch van 10. ellen.
- N. Veertien Trappen
- O. Steenen beheininge van 3. ellen met syne pylaerkes en opschriften. verbiende den ingang des BINNENSTE Voorhofs aan de Heydenen.
- P. BUSTENSTEN Voorhof.
- Q. De Coninglycke driedobbele Gallerie ter hoogte van 50. en in haer midden van 100. voeten.
- R. Dobbele Gallerien ten Oosten en Noorden. en ten Westen.
- S. Buiging der Wester Gallerien tegen over de Schatkameren of Thesaurien.

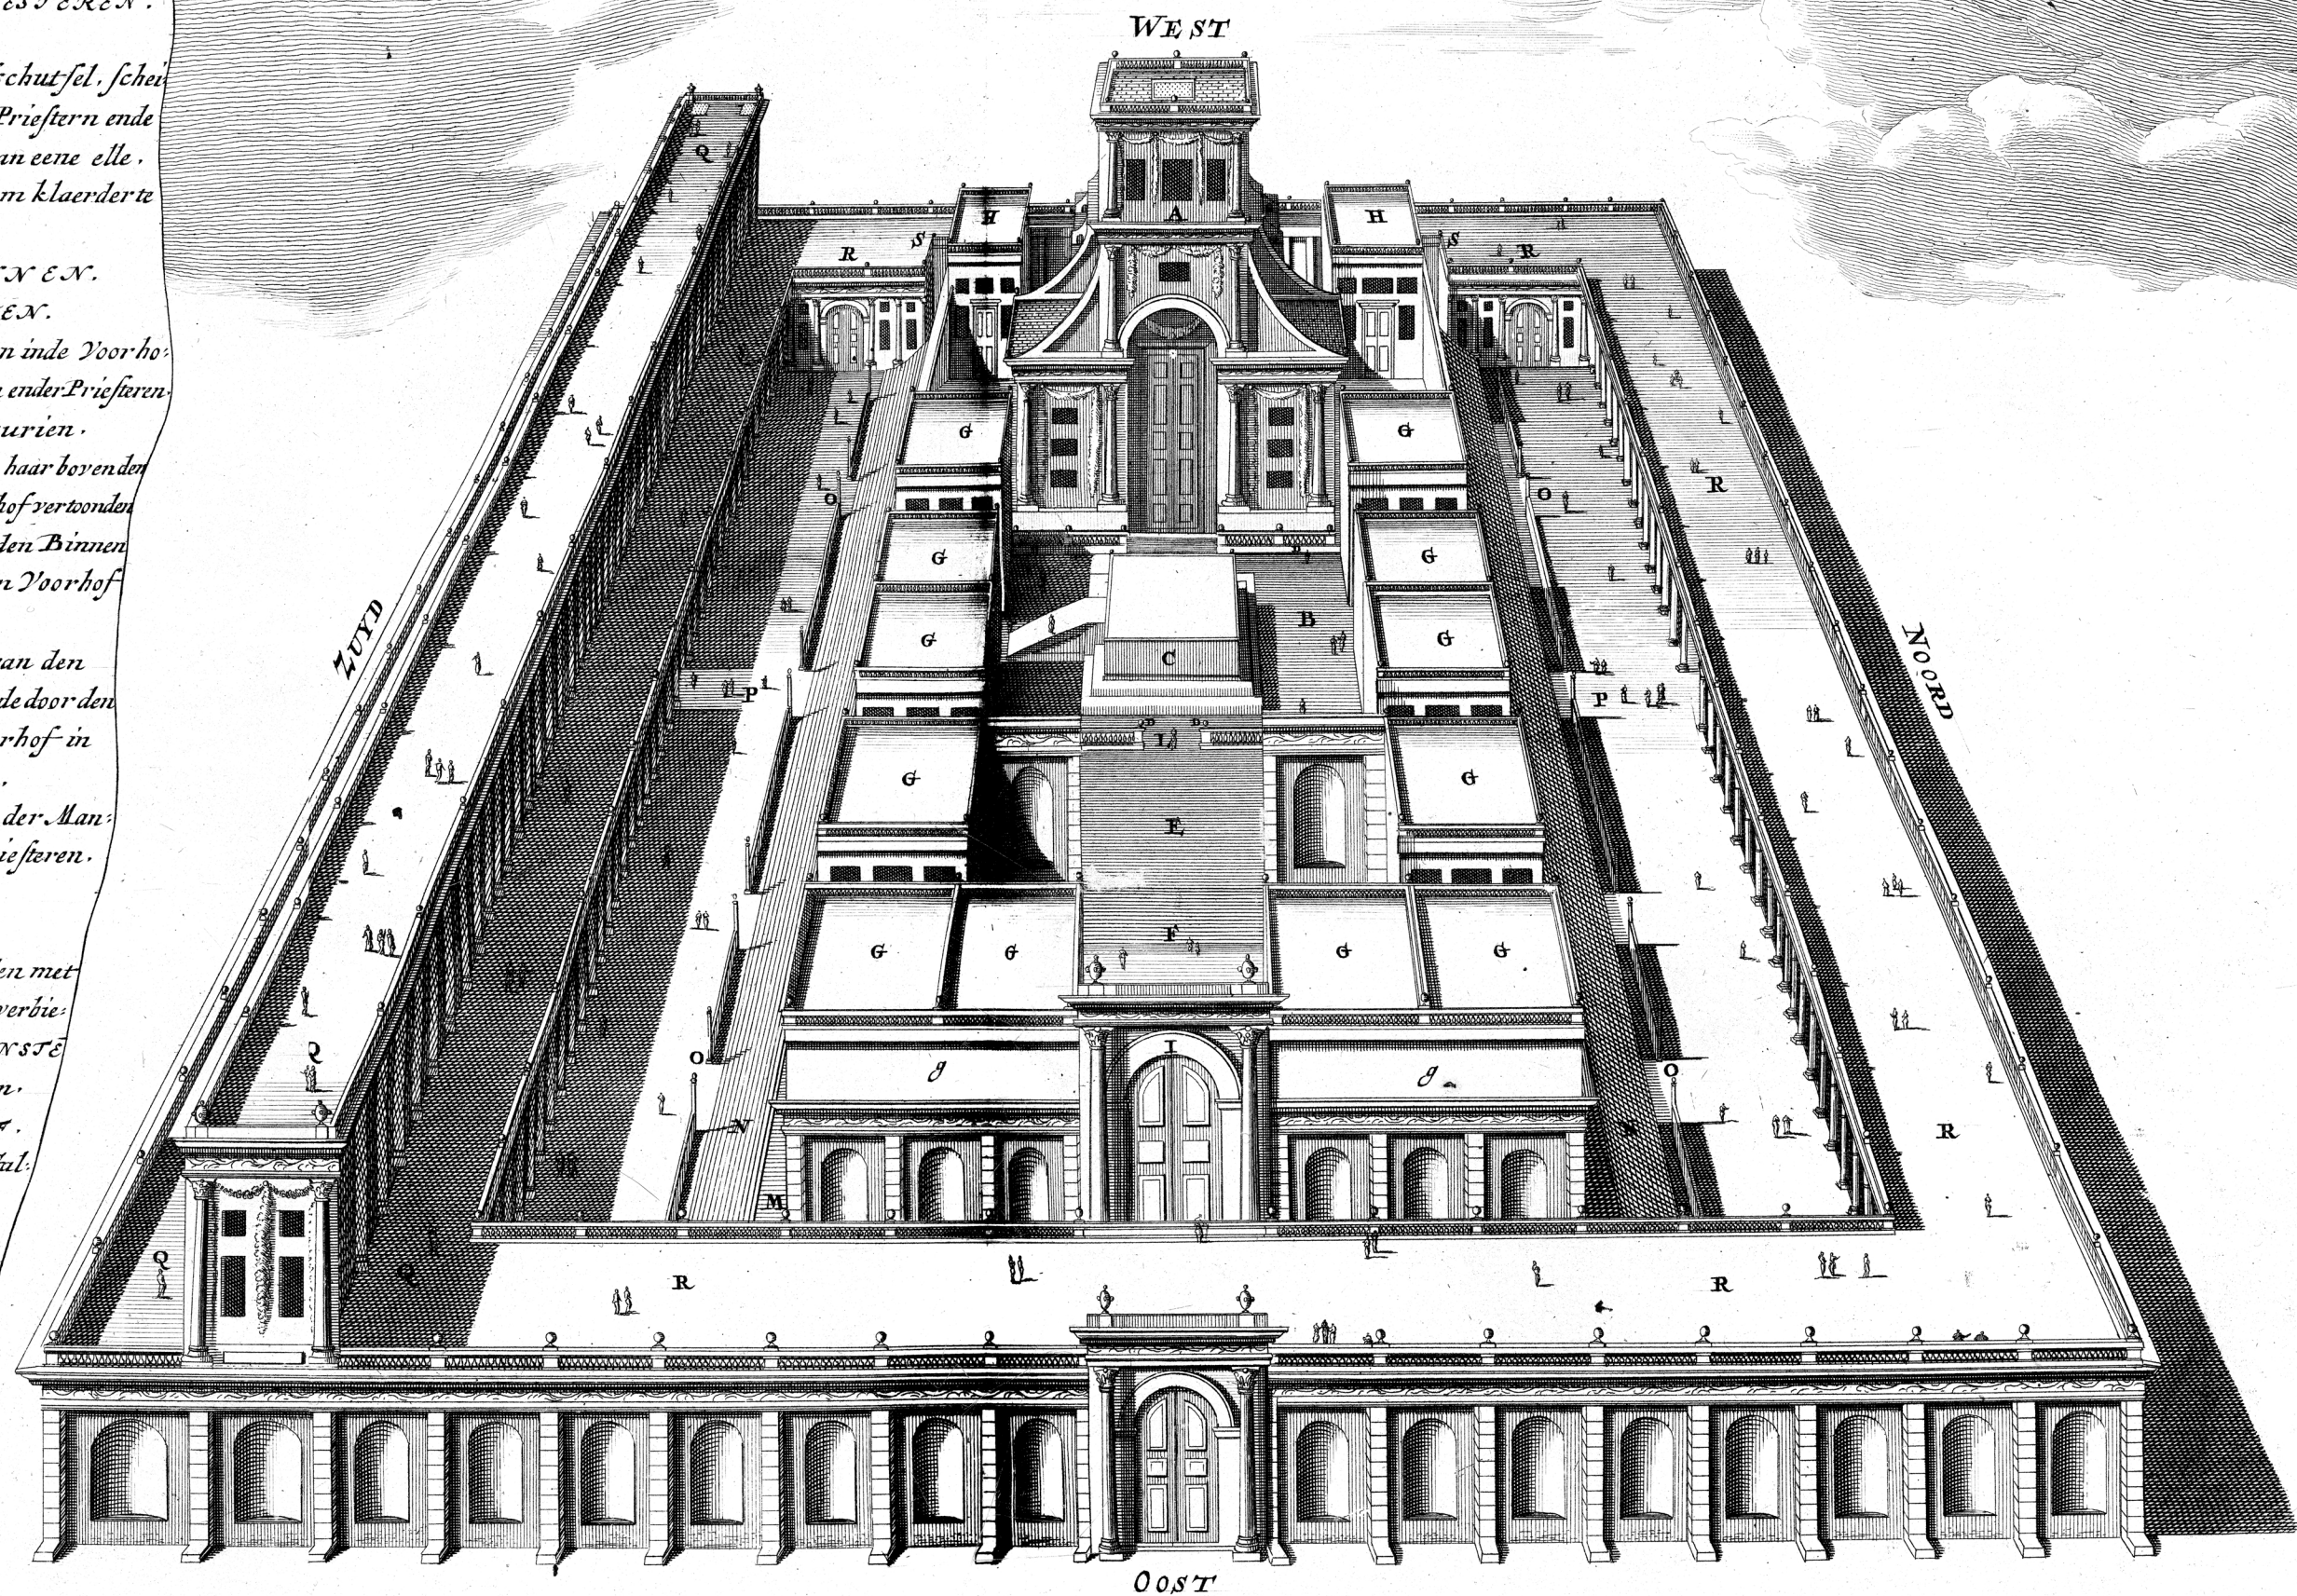

Doorsicht van den TEMPEL tot IERUSALEM Niewlicks uyt IOSEPHUS afgebeeld door I. H. COCCIJUS.